Data presentazione:01/02/1991 - Data: 13/07/2021 - n. T234742 - Richiedente: RZZMRK81P13H501H

MODULARIO
F. rig. rend. 497

MINISTERO DELLE FINANZE
DIREZIONE GENERALE DEL CATASTO E DEI SS.TT.EE.

CATASTO EDILIZIO URBANO (RDL 13–4–1939, n. 652)

MOD. BN (CEU)

LIRE 250

Planimetria di u.i.u. in Comune di GUIDONIA MONTECELIO via TIBURTINA VALERIA Km. 19+900 civ.

PLANIMETRIA APPARTAMENTO
SCALA B
PIANO 4°
INTERNO 14
h. mt. 3.00

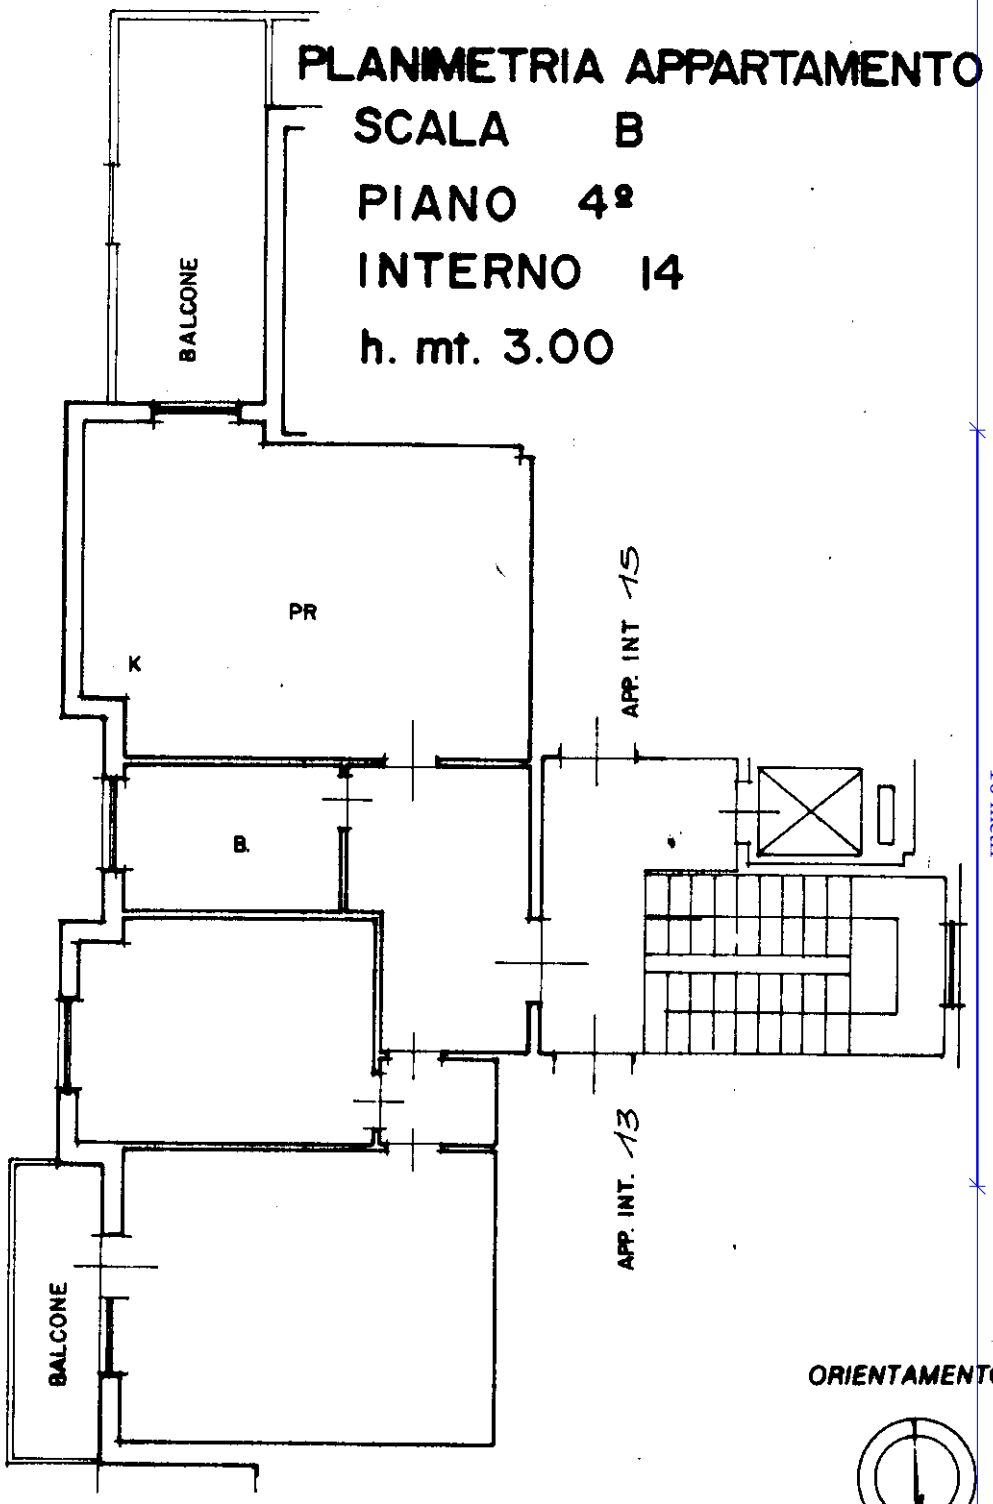

ORIENTAMENTO

SCALA DI 1: 100

Dichiarazione di N.C. ☑
Denuncia di variazione ☐

Identificativi catastali
F. 225
n. ..... sub. 38

Compilata dal ARCHITETTO
STACCHI SANDRO
(Cognome e nome)
ARCHITETTI
Iscritto all'albo de ROMA 5372
della provincia di ..... n. .....
Data ..... Firma .....

RISERVATO ALL'UFFICIO

Catasto dei Fabbricati - Situazione al 13/07/2021 - Comune di GUIDONIA MONTECELIO (E263) - < Sez.Urb.: MAR - Foglio: 12 - Particella: 225 - Subalterno: 38 >
VIA TIBURTINA VALERIA n. SC piano: 4 interno: 14 scala: B.
10 metri
Ultima planimetria in atti
Data presentazione:01/02/1991 - Data: 13/07/2021 - n. T234742 - Richiedente: RZZMRK81P13H501H
Totale schede: 1 - Formato di acquisizione: A4(210x297) - Formato stampa richiesto: A4(210x297)